




LEGENDA

NOVÁ STAVBA

- | | |
|---|-----------------------------------|
|  | SPLAŠKOVÁ KANALIZACE - GRAVITAČNÍ |
|  | KANALIZAČNÍ ŠACHTA - SPLAŠKOVÁ |
|  | KANALIZAČNÍ ŠACHTA - SDRUŽENÁ |
|  | SPLAŠKOVÁ KANALIZACE - VÝTLAK |
|  | VZDUŠNÍKOVÁ ŠACHTA NA VÝTLAKU |
|  | PŘELOŽKA DEŠŤOVÉ KANALIZACE |
|  | KANALIZAČNÍ ŠACHTA - DEŠŤOVÁ |
|  | PŘELOŽKA VODOVODU |
|  | SUCHOVOD |
|  | ČERPAČÍ STANICE |
|  | PŘÍPOJKA NN |
|  | ZATrubNĚNÍ ODVODŇOVACÍ STROUHY |
|  | ODSTRANĚNÍ JEDNOTNÉ KANALIZACE |
|  | ODSTRANĚNÍ VODOVODU |
|  | PROTLAK |
|  | OBETONOVÁNÍ POTRUBÍ |
|  | CHRÁŇIČKA NA POTRUBÍ |
|  | |
|  | |
KLAD

LISTU

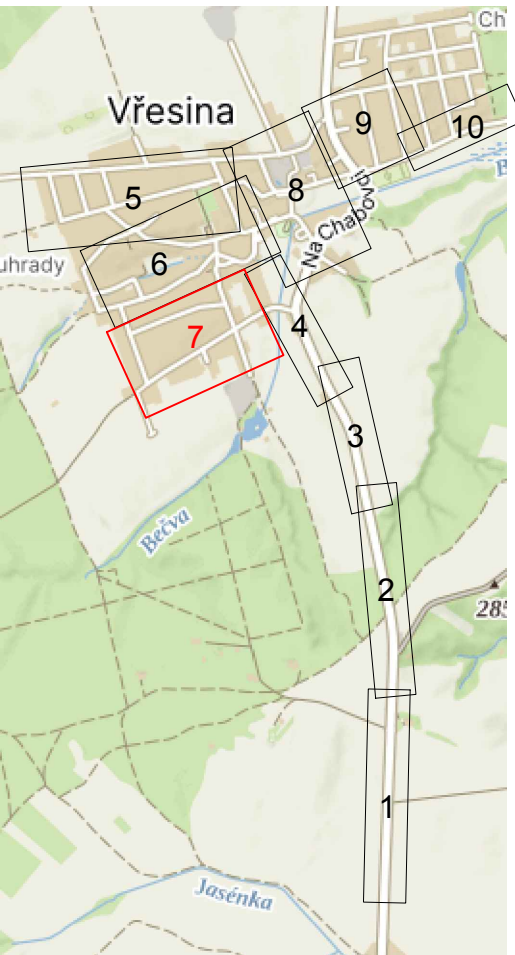

Výzkový systém Ball p.v.		Souřadný systém S-JTSK	
6			
5			
4			
3			
2			
1			
REVIZE	POPIS	DATUM	SCHVÁLIL
Sweco a.s. Varenská 49, 702 00 Ostrava 1 IČO: 26475081 www.sweco.cz SWECO 		VYPRACOVAL Ing. Pitron PROJEKTANT Ing. Pitron HL. PROJEKTANT Ing. Jonšta TECH. KONTROLA Ing. Šerbova ŘEDITEL DIVIZE Ing. Jonšta ČÍSLO ZAKÁZKY 22 4119 01 02 STUPEŇ DSP DATUM 12/2005 FORMAT 18x44 MĚŘÍTKO 1:500 ARCHIVNÍ ČÍSLO 005087/25/1	
OBJEDNATEL: Obec Vřesina, 21. dubna 247/1, 74720 Vřesina Vybudování oddílné spáskové kanalizace v obci Vřesina		ČÍSLO PŘÍLOHY C.2.5	
PŘÍLOHA: Katastrální situace - 7. část		a	

Tato dokumentace včetně všech příloh (s výjimkou dat poskytnutých objednatelům) je důvěrným vlastnictvím akciové společnosti Sweco a.s. Objednatel této dokumentace je oprávněn ji využít k účelům vyplývajícím z uzavřené smlouvy bez jakéhokoli omezení. Jiné osoby (jak fyzické, tak právnické) nejsou bez předchozího výslovného souhlasu objednatelky oprávněny tuto dokumentaci ani její části jakkoli využívat, kopírovat (ani jiným způsobem rozmnožovat) nebo zprůhlňovat dalším osobám. Podpisy zpracovatelů jsou připojeny pouze k výstisku číslo 01 nebo originálu přílohy (matrice).

