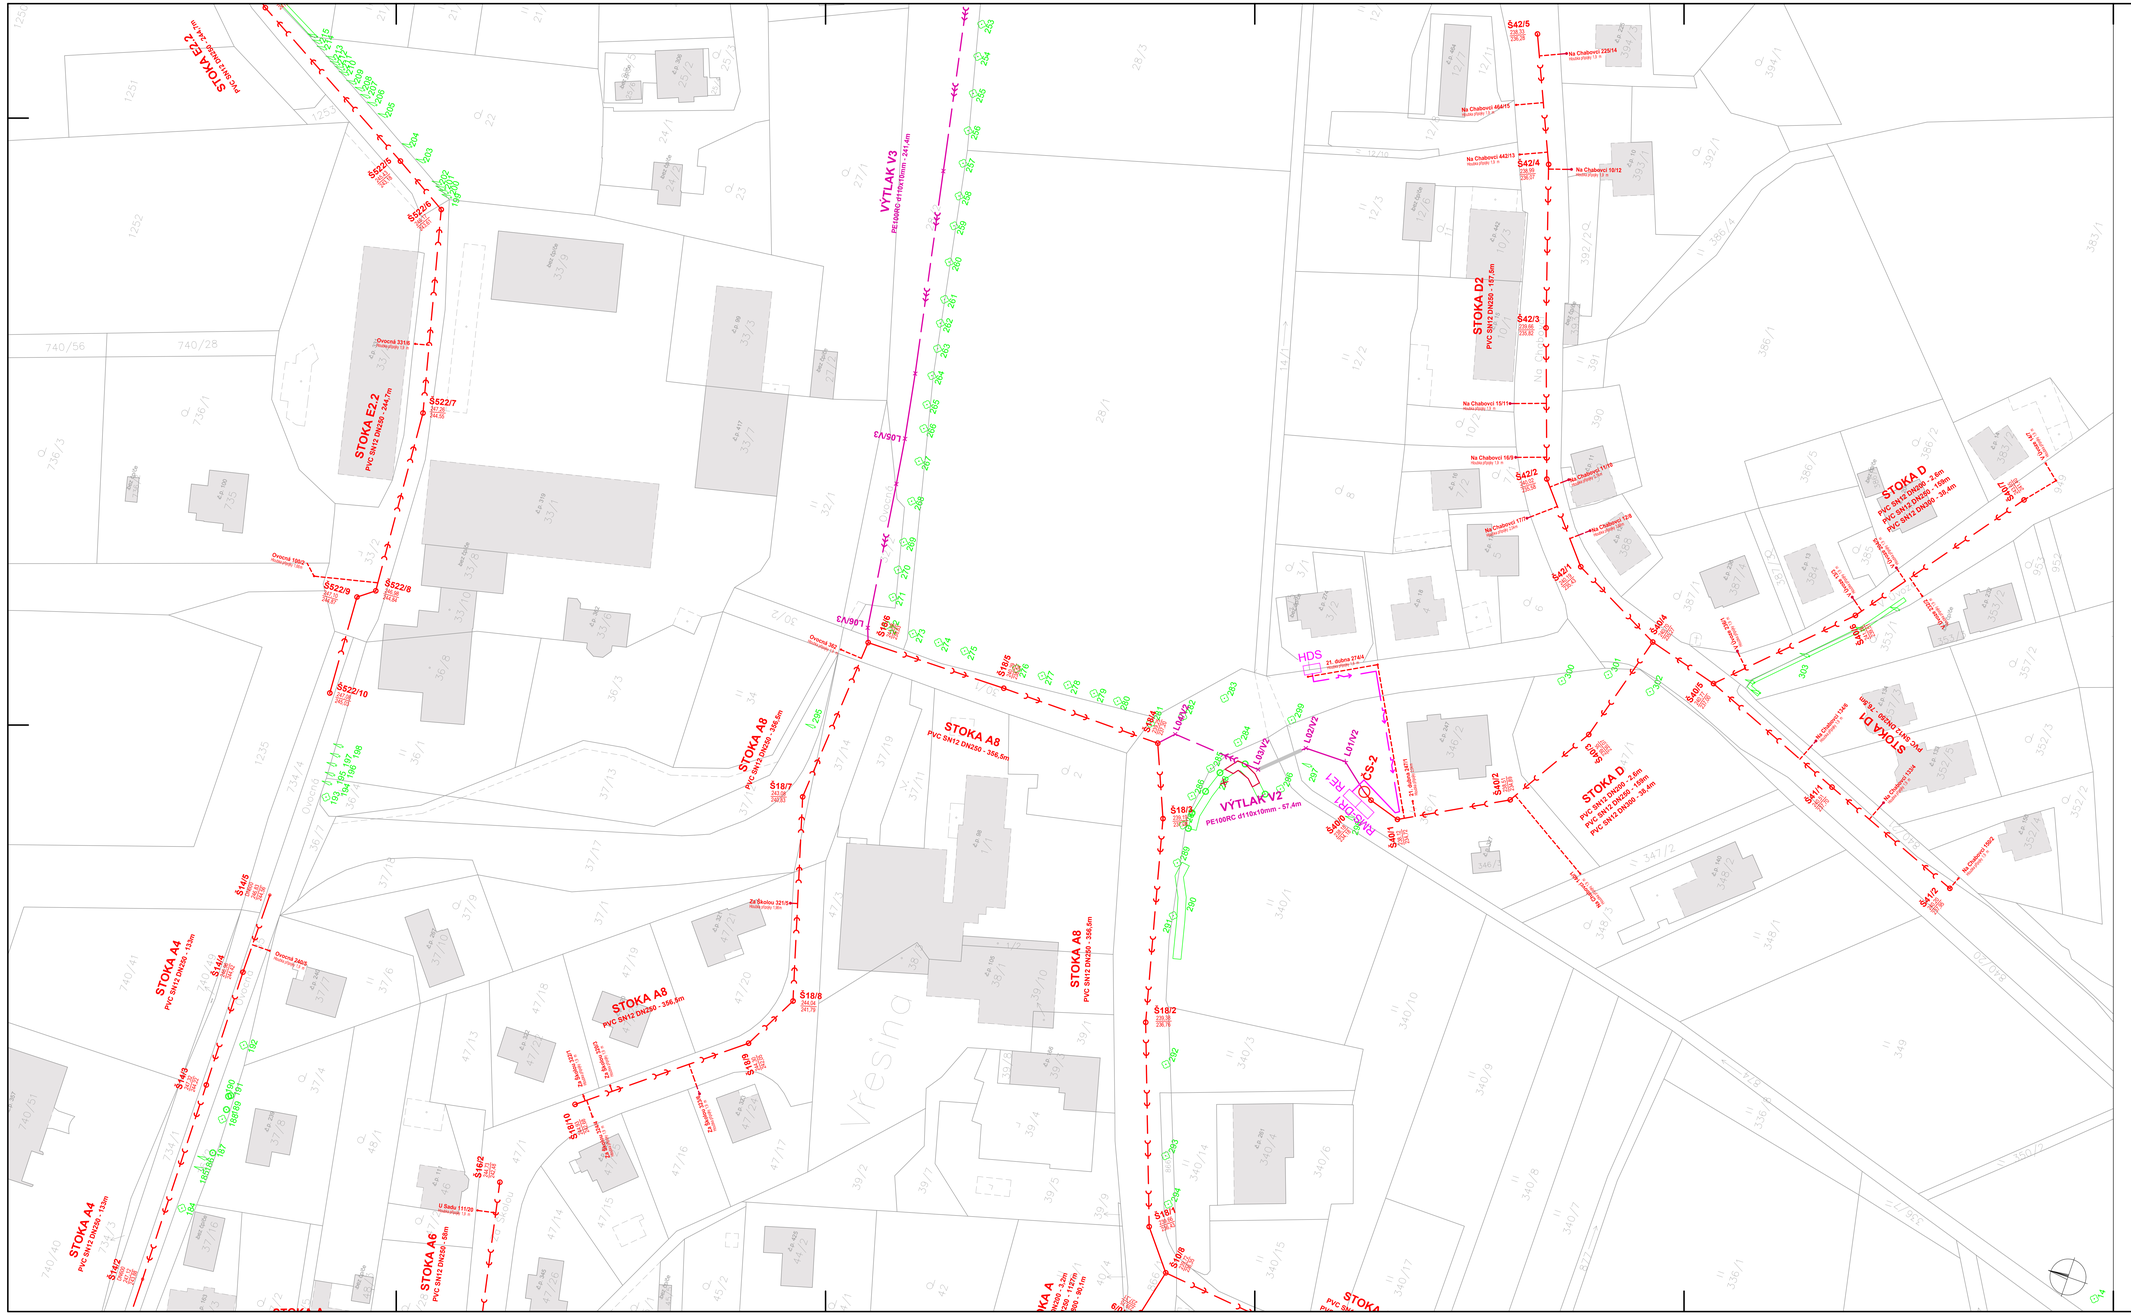

LEGENDA

NOVÁ STAVBA

- SPLAŠKOVÁ KANALIZACE - GRAVITAČNÍ
- Š10/1 KANALIZAČNÍ ŠACHTA - SPLAŠKOVÁ
- Š172/1 KANALIZAČNÍ ŠACHTA - SDRUŽENÁ
- SPLAŠKOVÁ KANALIZACE - VÝTLAK
- VZDUŠNÍKOVÁ ŠACHTA NA VÝTLAKU
- PŘELOŽKA DEŠŤOVÉ KANALIZACE
- ŠD22/1 KANALIZAČNÍ ŠACHTA - DEŠŤOVÁ
- PŘELOŽKA VODOVODU
- SUCHOVOD
- ČS-1 ČERPACÍ STANICE
- PŘÍPOJKA NN
- ZATRUBNĚNÍ ODVODŇOVACÍ STROUHY
- ODSTRANĚNÍ JEDNOTNÉ KANALIZACE
- ODSTRANĚNÍ VODOVODU
- PROTLAK
- OBETONOVÁNÍ POTRUBÍ
- CHRÁNIČKA NA POTRUBÍ
- INVENTARIZOVANÁ ZELEŇ
- INVENTARIZOVANÁ ZELEŇ - NAVRŽENÁ KE KÁCENÍ
- KATASTR NEMOVITOSTÍ
- 917/2 ČÍSLO PARCELY

KLAD LISTŮ

Výškový systém Bpv.p.v. | Souřadný systém S-JTSK

REVIZE	POPIS	DATUM	SCHVÁLIL
6			
5			
4			
3			
2			
1			

Sweco a.s.
Varenská 49, 702 00 Ostrava 1
IČO: 26475081 www.sweco.cz

SWECO

VYPRACOVAL	Ing. Pitron
PROJEKTANT	Ing. Pitron
HL. PROJEKTANT	Ing. Jonáša
TECH. KONTROLA	Ing. Šťastná
ŘEDITEL DIVIZE	Ing. Jonáša
OBJEDNATEL: Obec Vřesina , 21. dubna 247/1, 74720 Vřesina	
ČÍSLO ZAKÁZKY	22 4119 01 02
STUPEŇ	DSP
Vybudování oddílné splaškové kanalizace v obci Vřesina	
DATUM	12/2025
FORMÁT	18xA4
MĚŘÍTKO	1:500
ARCHIVNÍ ČÍSLO	005088/25/1
PŘÍLOHA: Katastrální situace - 8. část	ČÍSLO PŘÍLOHY C.2.6

Tato dokumentace včetně všech příloh (a výkresů) dat poskytovaných zhotovitelem je duševním vlastnictvím akciové společnosti Sweco a.s. Objednatel této dokumentace je oprávněn užít ji pouze pro účely a v rozsahu stanoveném smlouvou o dílo, uzavřenou mezi objednatelem a zhotovitelem. Bez předchozího výslovného souhlasu objednatele zpracovatele tuto dokumentaci ani její část jakkoli využívat, kopírovat (ani jiným způsobem rozmnožovat) nebo zpřístupňovat dalším osobám.
Poznámka: Podpisy zpracovatelů jsou připojeny pouze k výtisku číslo 01 nebo originálu přílohy (matrice).

Název soubory: C2_Situace.dwg