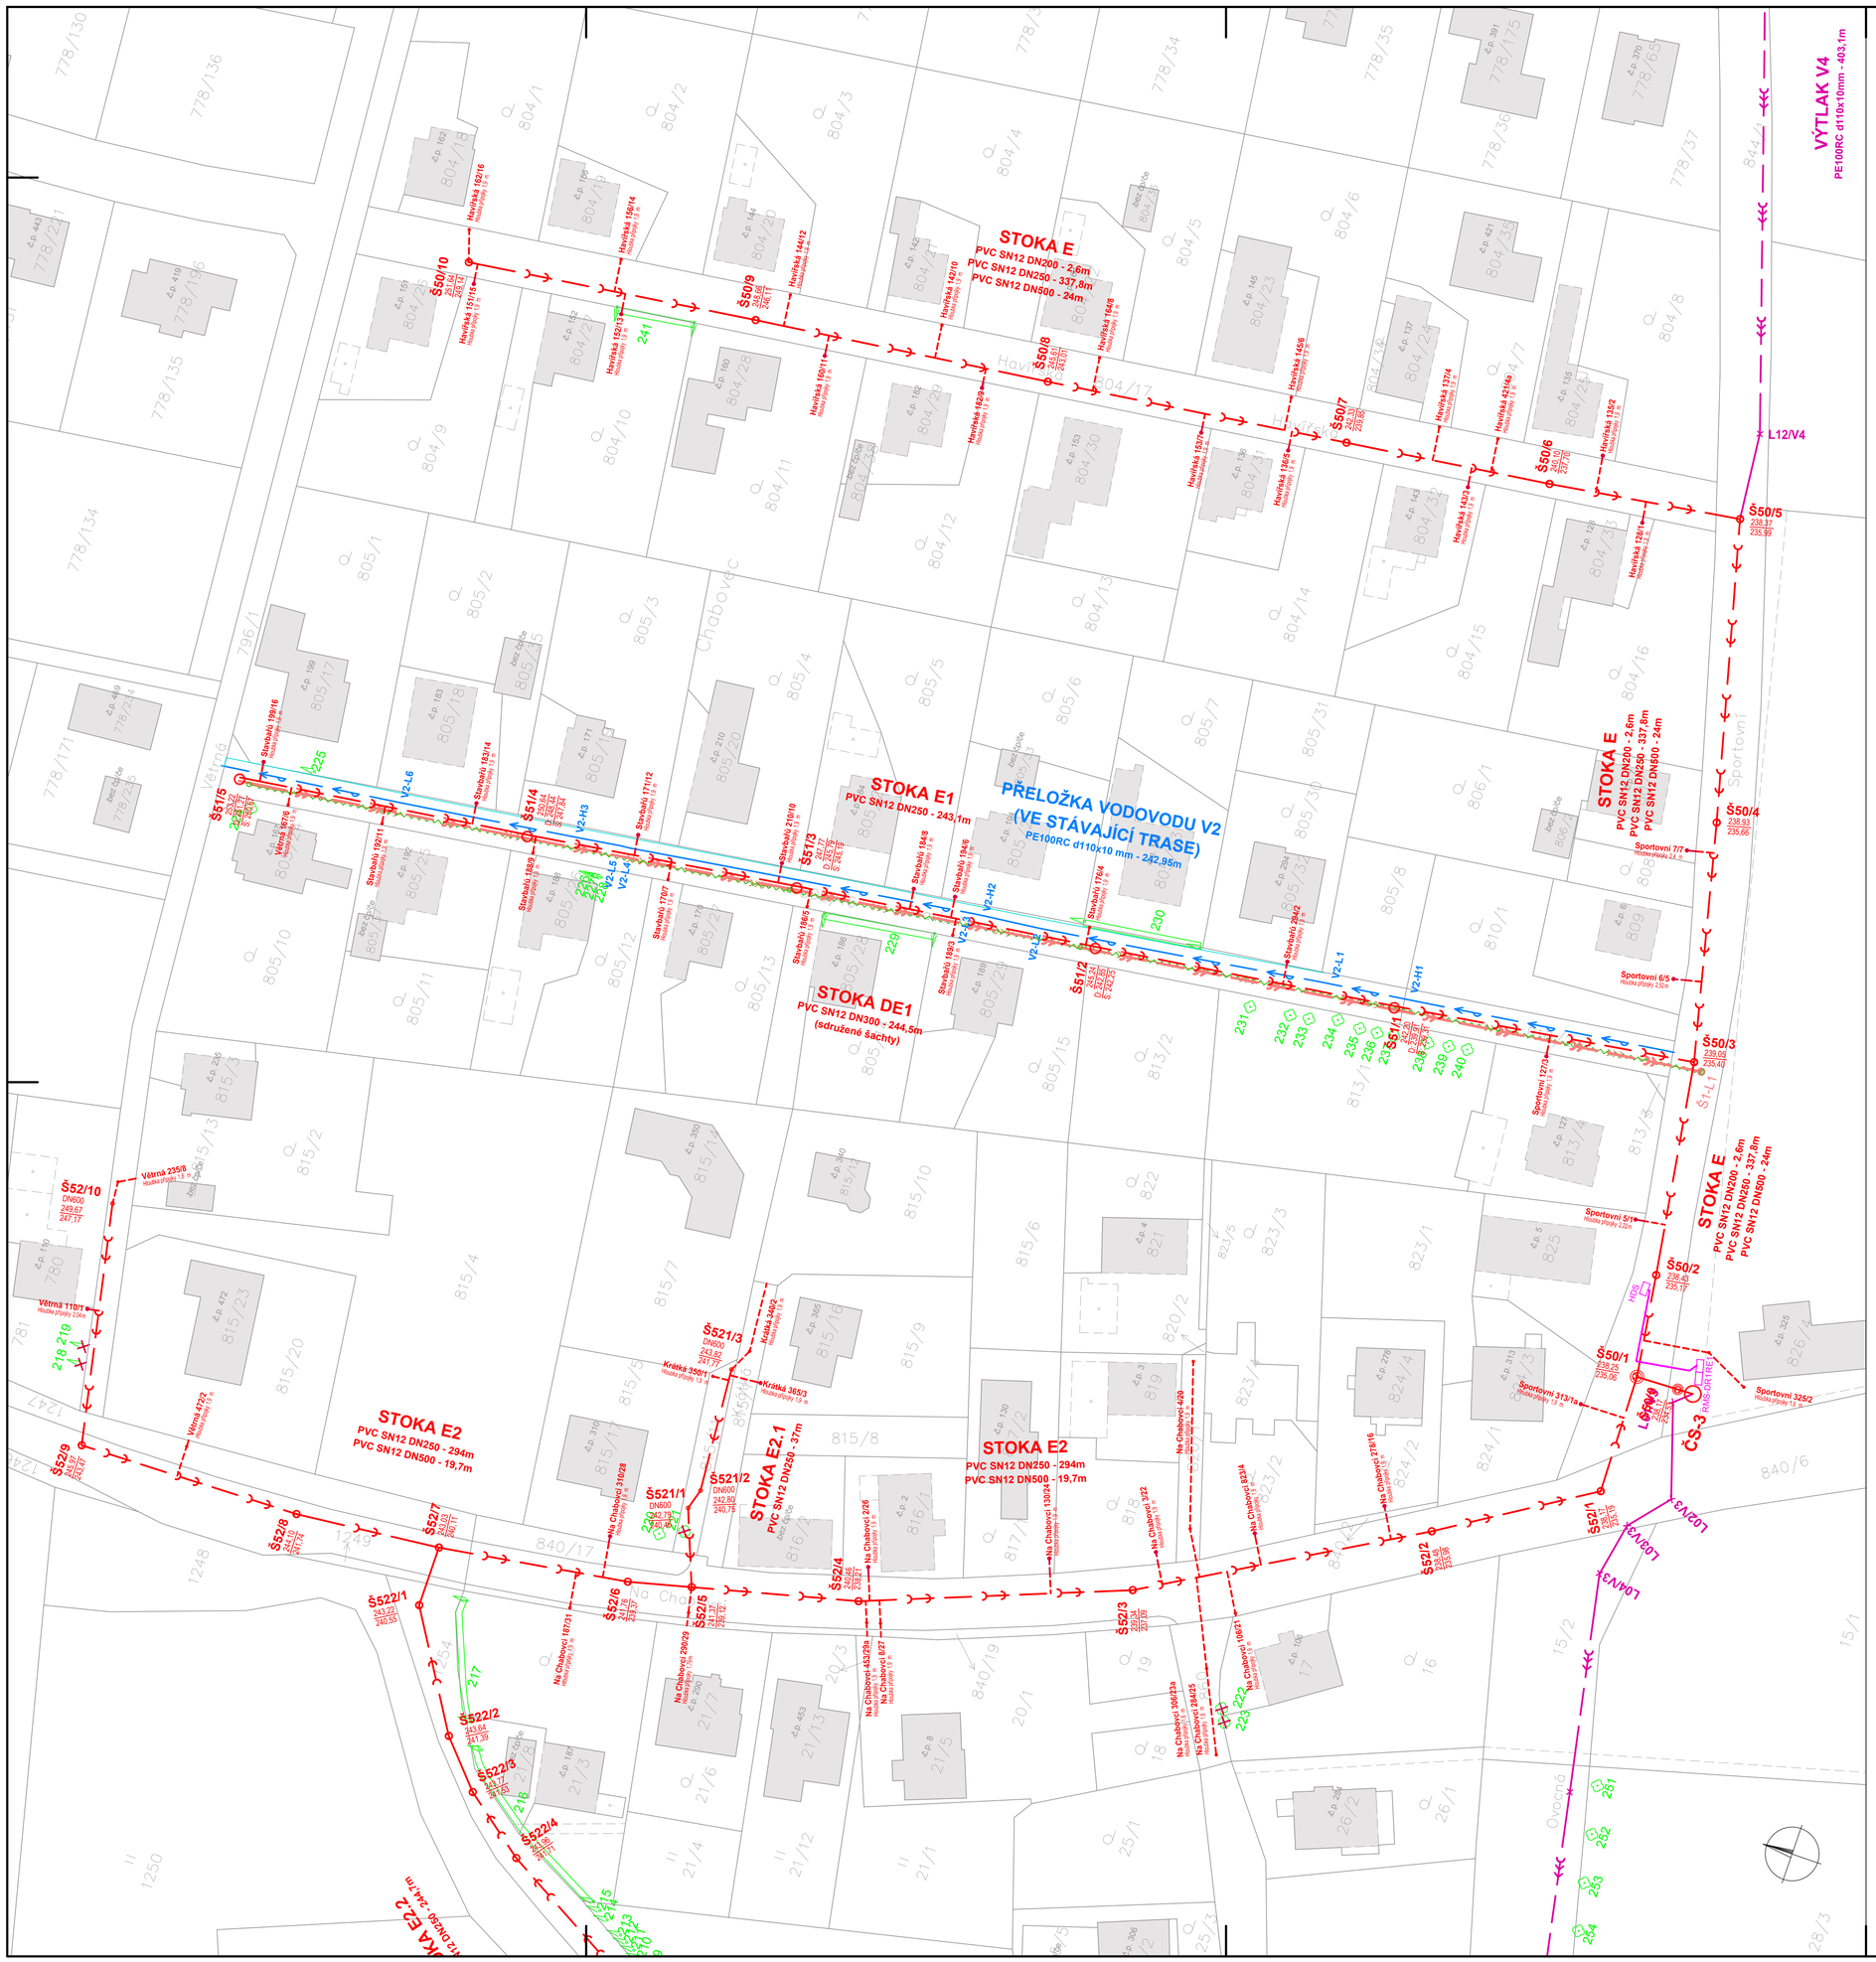
STOKA E
PVC SN12 DN200 - 2,6m
PVC SN12 DN250 - 337,8m
PVC SN12 DN500 - 24m
VÝTLAK V4
PE100RC d110x10mm - 403,1m
STOKA E1
PVC SN12 DN250 - 243,1m
PŘELOŽKA VODOVODU V2
(VE STÁVAJÍCÍ TRASE)
PE100RC d110x10 mm - 242,95m
STOKA DE1
PVC SN12 DN300 - 244,5m
(sdružené šachty)
STOKA E2
PVC SN12 DN250 - 294m
PVC SN12 DN500 - 19,7m
STOKA E2.1
PVC SN12 DN250 - 37m
Šachta DN1000
Šachta DN600
Šachta DN800
Šachta DN1200
Šachta DN1500
Šachta DN2000
Šachta