


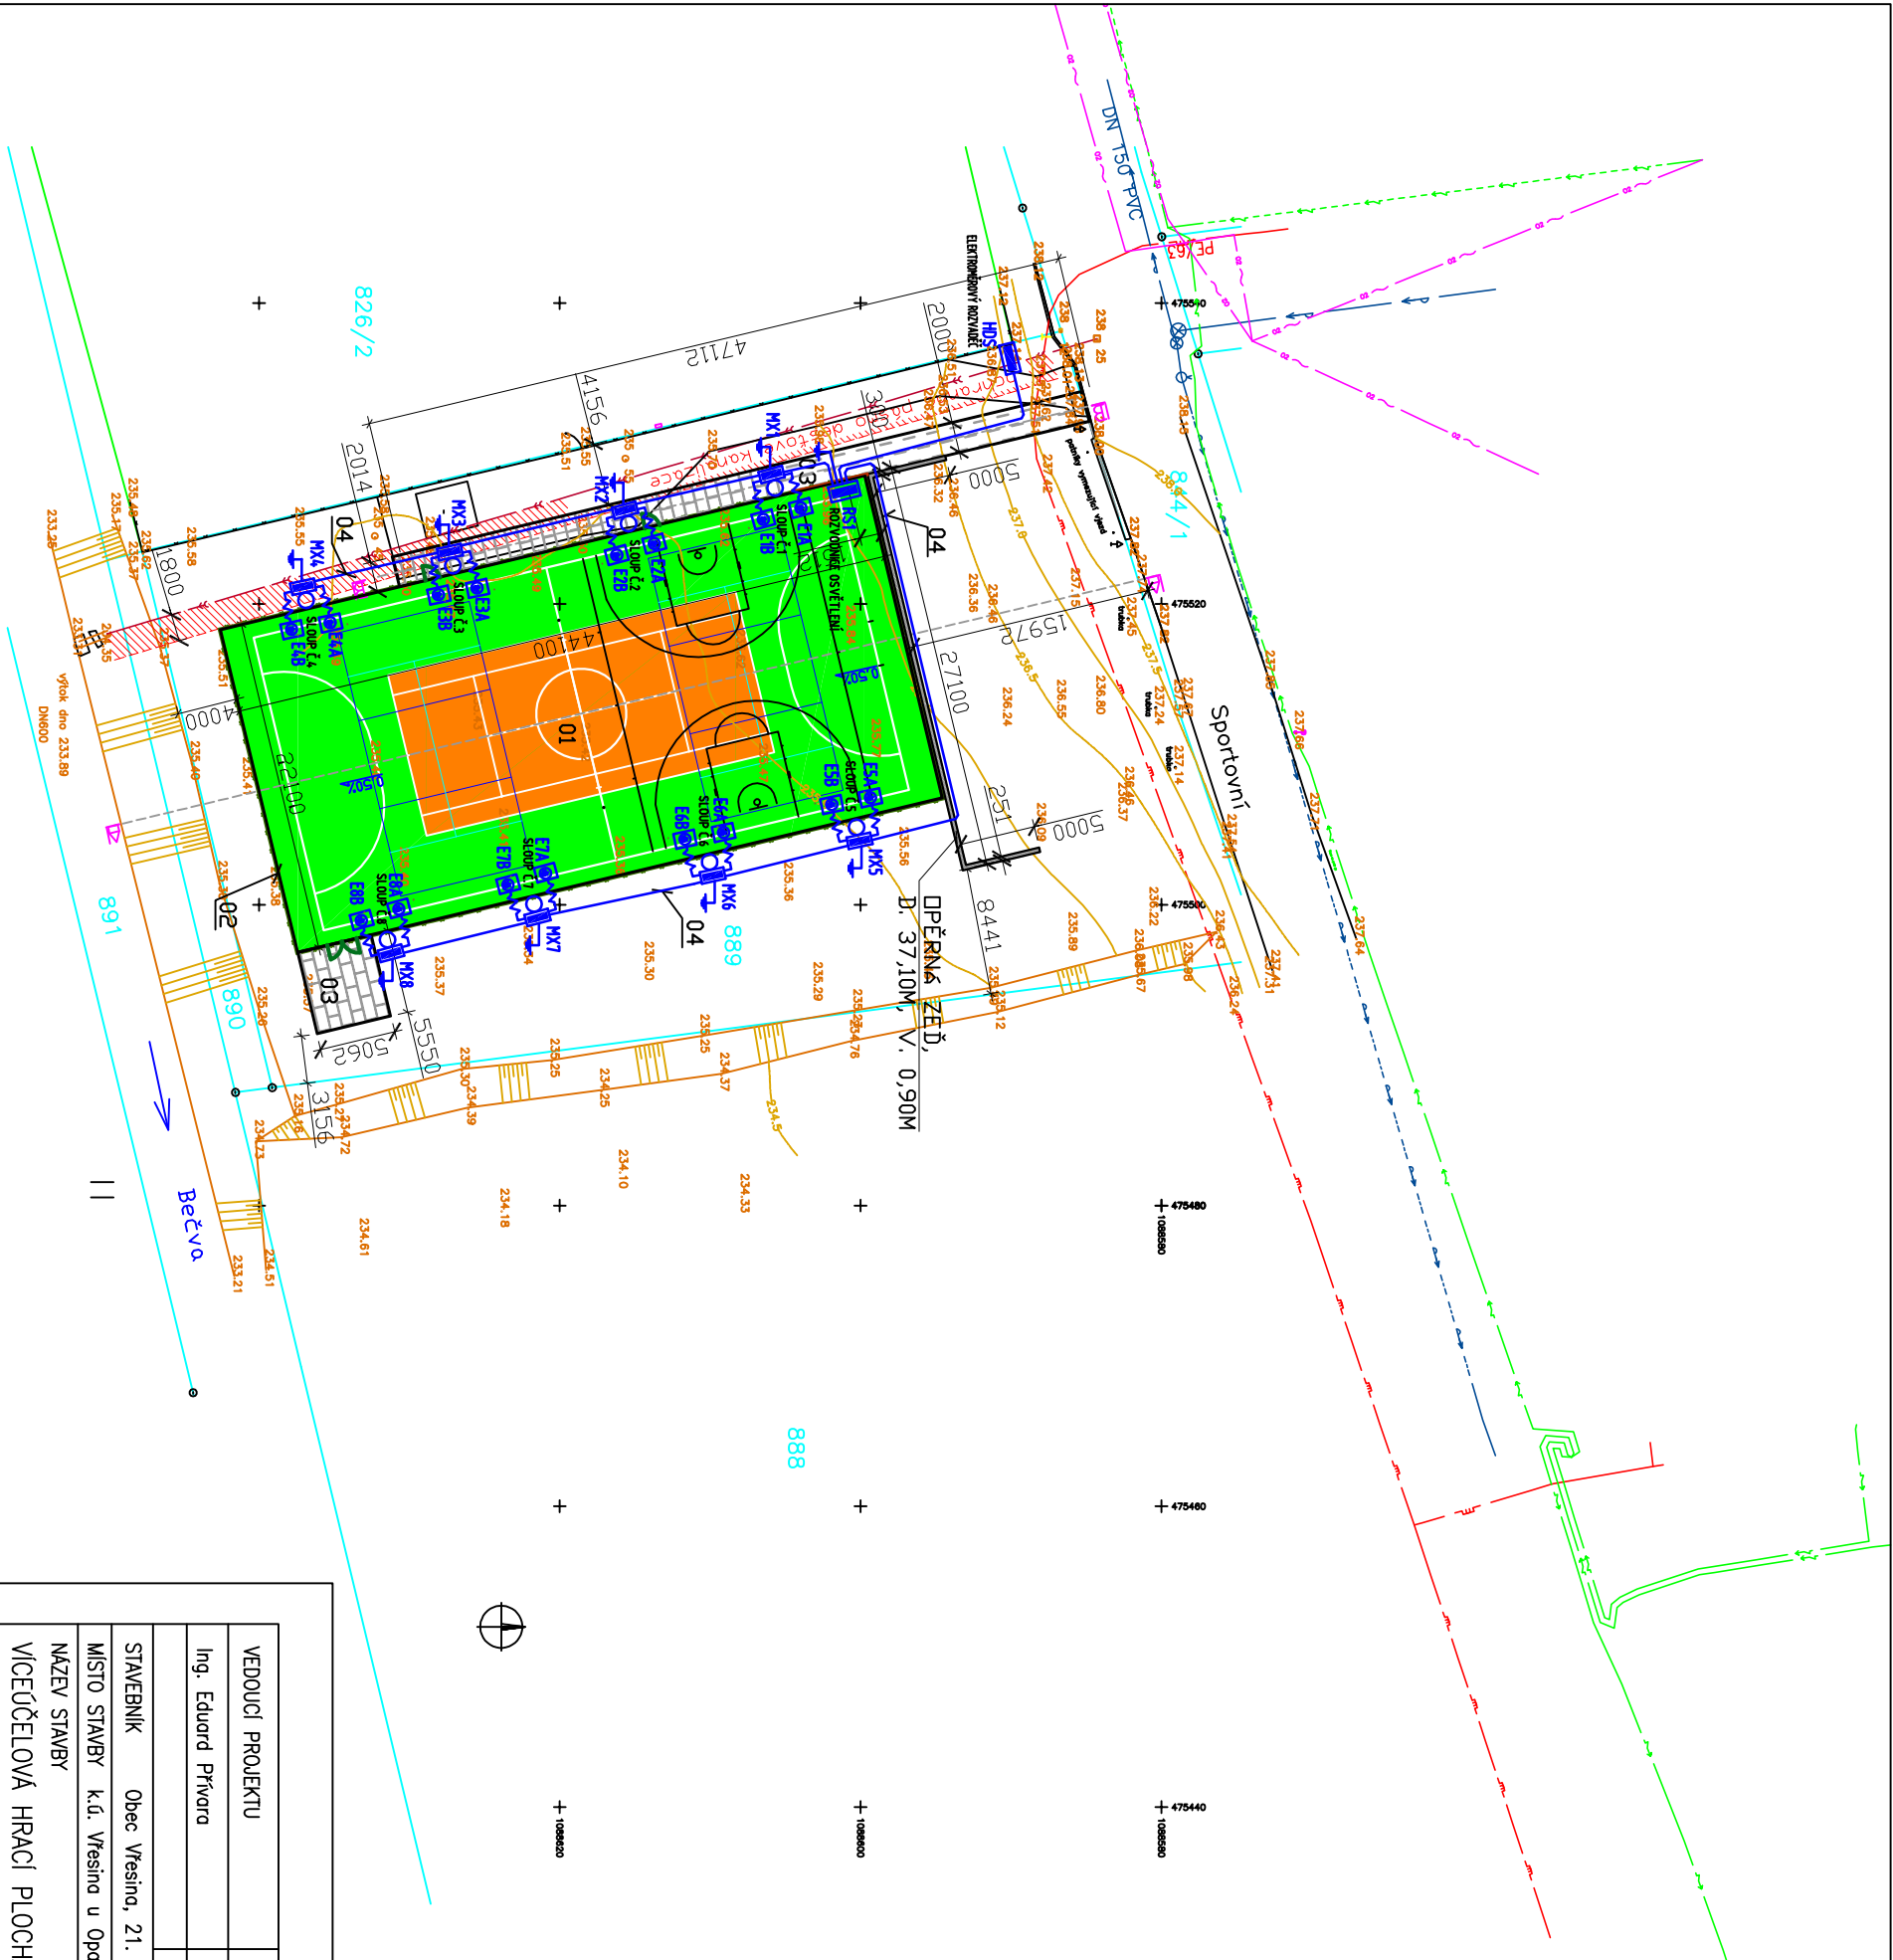

LEGENDA:

- 01 VÍCEÚČELOVÉ HRŠTĚ
44,10 X 22,10
968,0M2
SPORTOVNÍ UMĚLÝ TRÁVNÍK "BEZZASYPDOVÝ"
- 02 OHRAZENÍ HRACÍ PLOCHY
132,90M, V. 4,0M
DD V. 1,0 MANTINEL, DD 1,0 DD 4,0 TKANÁ SÍŤ
- 03 KOMUNIKAČNÍ A MANIPULAČNÍ PLOCHY
121,50M2, BETONOVÁ ZAKKOVÁ DLAŽBA
- 04 UMĚLÉ OSVĚTLENÍ HRACÍ PLOCHY "... viz. samostatná PD
8 X STUŽÁR V. 8,0M, 16 KS LED SVÍTIDEL

LEGENDA STÁVAJÍCÍCH INŽ. SÍTÍ:

- vodovod – SMVak (ochranné pásmo 1,50m)
- podzemní NN – ČEZ Distribuce (ochranné pásmo 1,0m)
- nadzemní NN – ČEZ Distribuce
- telekomunikace – CETIN (ochranné pásmo 1,0m)
- STL plyn – GasNet (ochranné pásmo 1,0m)
- dešťová kanalizace – obecní (ochranné pásmo 1,50m)

VEDOUcí PROJEKTU		KRESIL, PSAL	
Ing. Eduard Přivara		Ing. Vladimír Hampl	
STAVEBNÍK		Obec Vřesina, 21. dubna 247/1, 747 20 Vřesina (IČ 00635545)	
MÍSTO STAVBY		k.ú. Vřesina u Opavy, p.č. 889	
NÁZEV STAVBY		VÍCEÚČELOVÁ HRACÍ PLOCHA 44,0 X 22,0M	
NÁZEV VÝKRESU		KOORDINAČNÍ SITUAČNÍ VÝKRES	
		Ing. Vladimír Hampl, SPORTING výstavba sportovních zařízení Masné 1, P.O.Box 49 701 49 Moravská Ostrava	
		tel. 596 111 843 www.sporting-sportovnistavby.cz	
		FORMÁT 2x44	
		DATUM ŘÍJEN 2022	
		STUPĚŇ DPS	
		Č. ZAKÁZKY 08/2020	
		MĚŘÍTKO 1 : 500	
		ČÍSLO VÝKRESU C.3	