



3.ČÁST

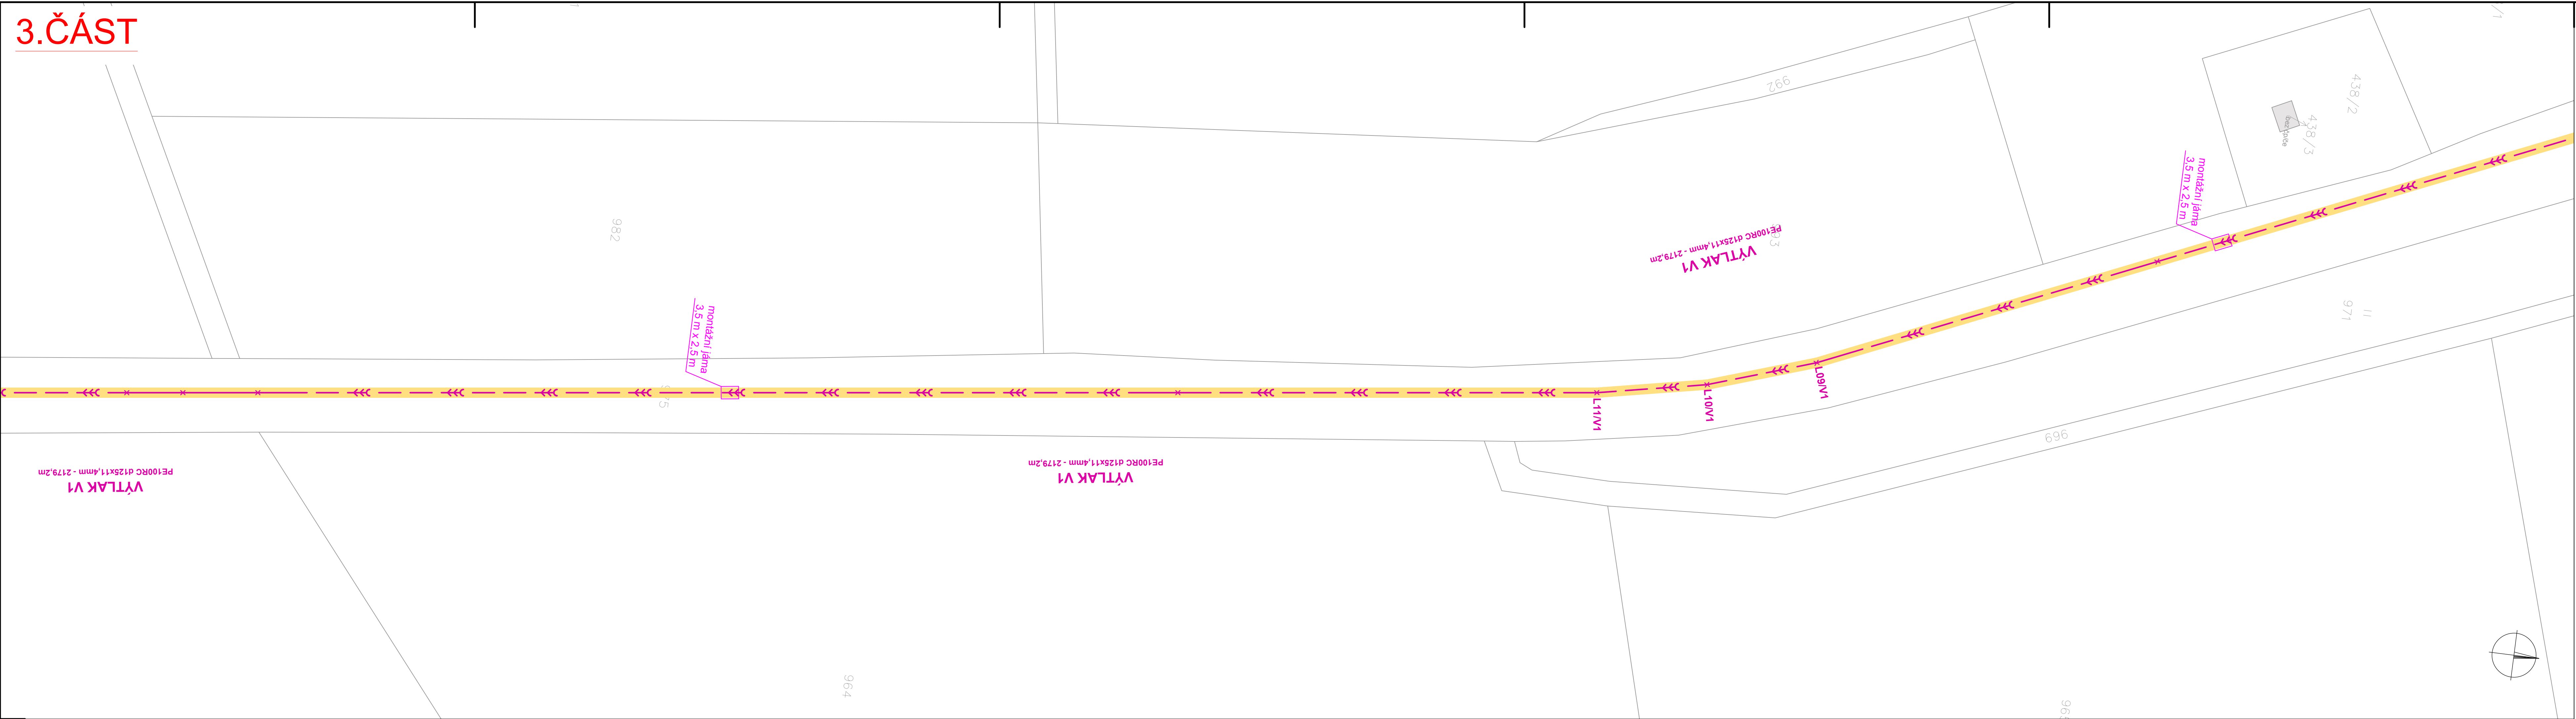

4.ČÁST

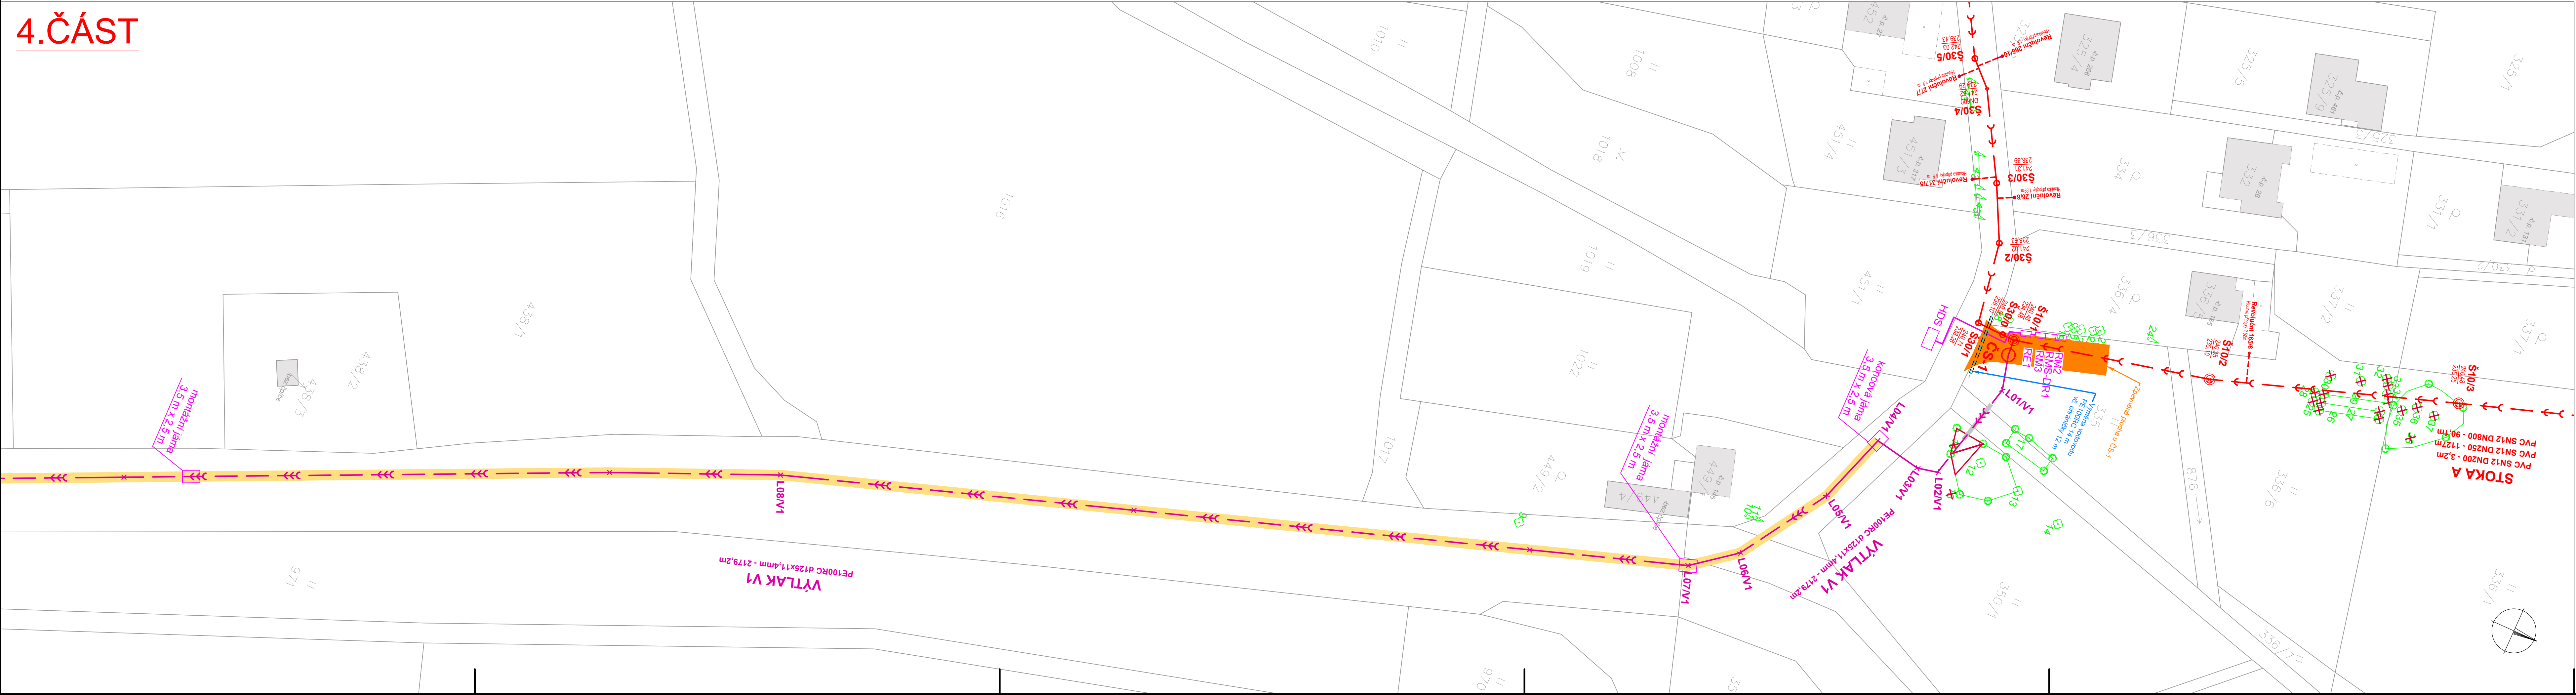


LEGENDA

NOVÁ STAVBA

- SPLAŠKOVÁ KANALIZACE - GRAVITAČNÍ
- KANALIZAČNÍ ŠACHTA - SPLAŠKOVÁ
- KANALIZAČNÍ ŠACHTA - SDRUŽENÁ
- SPLAŠKOVÁ KANALIZACE - VÝTLAK
- VZDUŠNÍKOVÁ ŠACHTA NA VÝTLAKU
- PŘELOŽKA DEŠŤOVÉ KANALIZACE
- KANALIZAČNÍ ŠACHTA - DEŠŤOVÁ
- PŘELOŽKA VODOVODU
- SUCHOVOD
- ČS-1 O
- PŘÍPOJKA NN
- ZATRUBNĚNÍ ODVODŇOVACÍ STROUHY
- ODSTRANĚNÍ JEDNOTNÉ KANALIZACE
- ODSTRANĚNÍ VODOVODU
- PROTLAK
- OBETONOVÁNÍ POTRUBÍ
- CHŘÁNČKA NA POTRUBÍ
- INVENTARIZOVANÁ ZELEŇ
- INVENTARIZOVANÁ ZELEŇ - NAVRŽENÁ KE KÁCENÍ
- KATASTR NEMOVITOSTÍ
- 917/2
- ČÍSLO PARCELY

KLAD LISTŮ

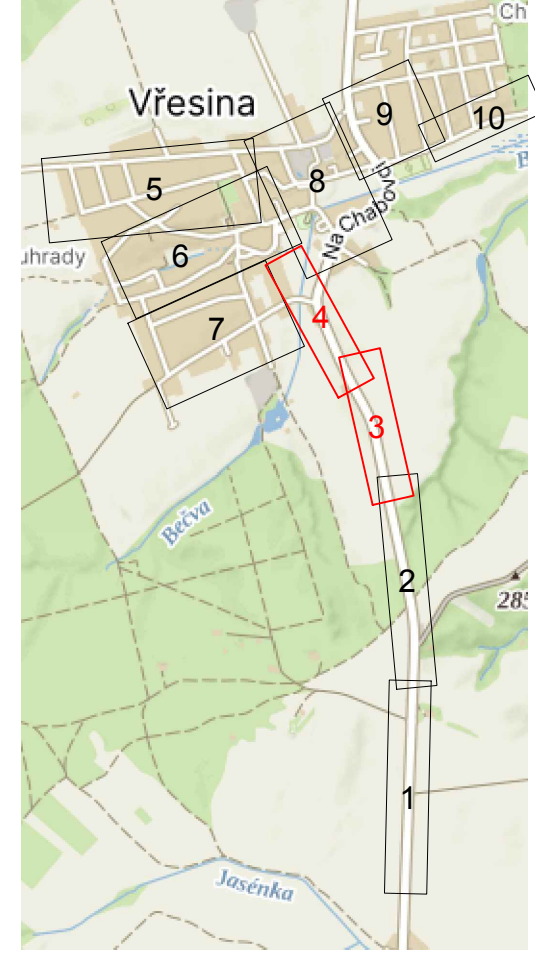

Výškový systém Balt p.v.		Souřadný systém S-JTSK	
6			
5			
4			
3			
2			
1			
REVIZE	POPS	DATUM	SCHVÁLIL
SWECO a.s. Varaňská 49, 702 00 Olštava 1 IČO: 26475081 www.sweco.cz		VYPRACOVAL Ing. Pítron PROJEKTANT Ing. Pítron HL. PROJEKTANT Ing. Jonšta TECH. KONTROLA Ing. Ščerbová ŘEDITEL DVIZE Ing. Jonšta ČÍSLO ZAKÁZKY 22-4119-01-02 STUPEN DSP DATUM 12/2025 FORMÁT 12x44 MĚŘITKO 1:500 ARCHIVNÍ ČÍSLO 005084/25/1	
OBJEDNATEL Obec Vřesina, 21. dubna 247/1, 74720 Vřesina		Výbudování oddílné splaškové kanalizace v obci Vřesina	
PŘÍLOHA: Katastrální situace - 3. a 4. část		ČÍSLO PŘÍLOHY C.2.2	
Tato dokumentace včetně všech příloh (s výjimkou dat poskytnutých objednatelům) je duševním vlastnictvím akciové společnosti Sweco a.s. Odpovědnost této dokumentace je omezena pouze v rozsahu, v jakém vyplývá z ujednání smlouvy o zpracování a poskytnutí této dokumentace. Jiné osoby (jak fyzické, tak právnické) nejsou bez předchozího písemného souhlasu společnosti Sweco a.s. pověřeny k jejímu dalšímu využití. Kopírování smlouvy není přípustné bez písemného souhlasu společnosti Sweco a.s. Právnické osoby (zpracovatelé) jsou odpovědní pouze k výsklu čísla 01 nebo originálu přílohy (matrice).		Název souboru: C2_Situace.dwg	