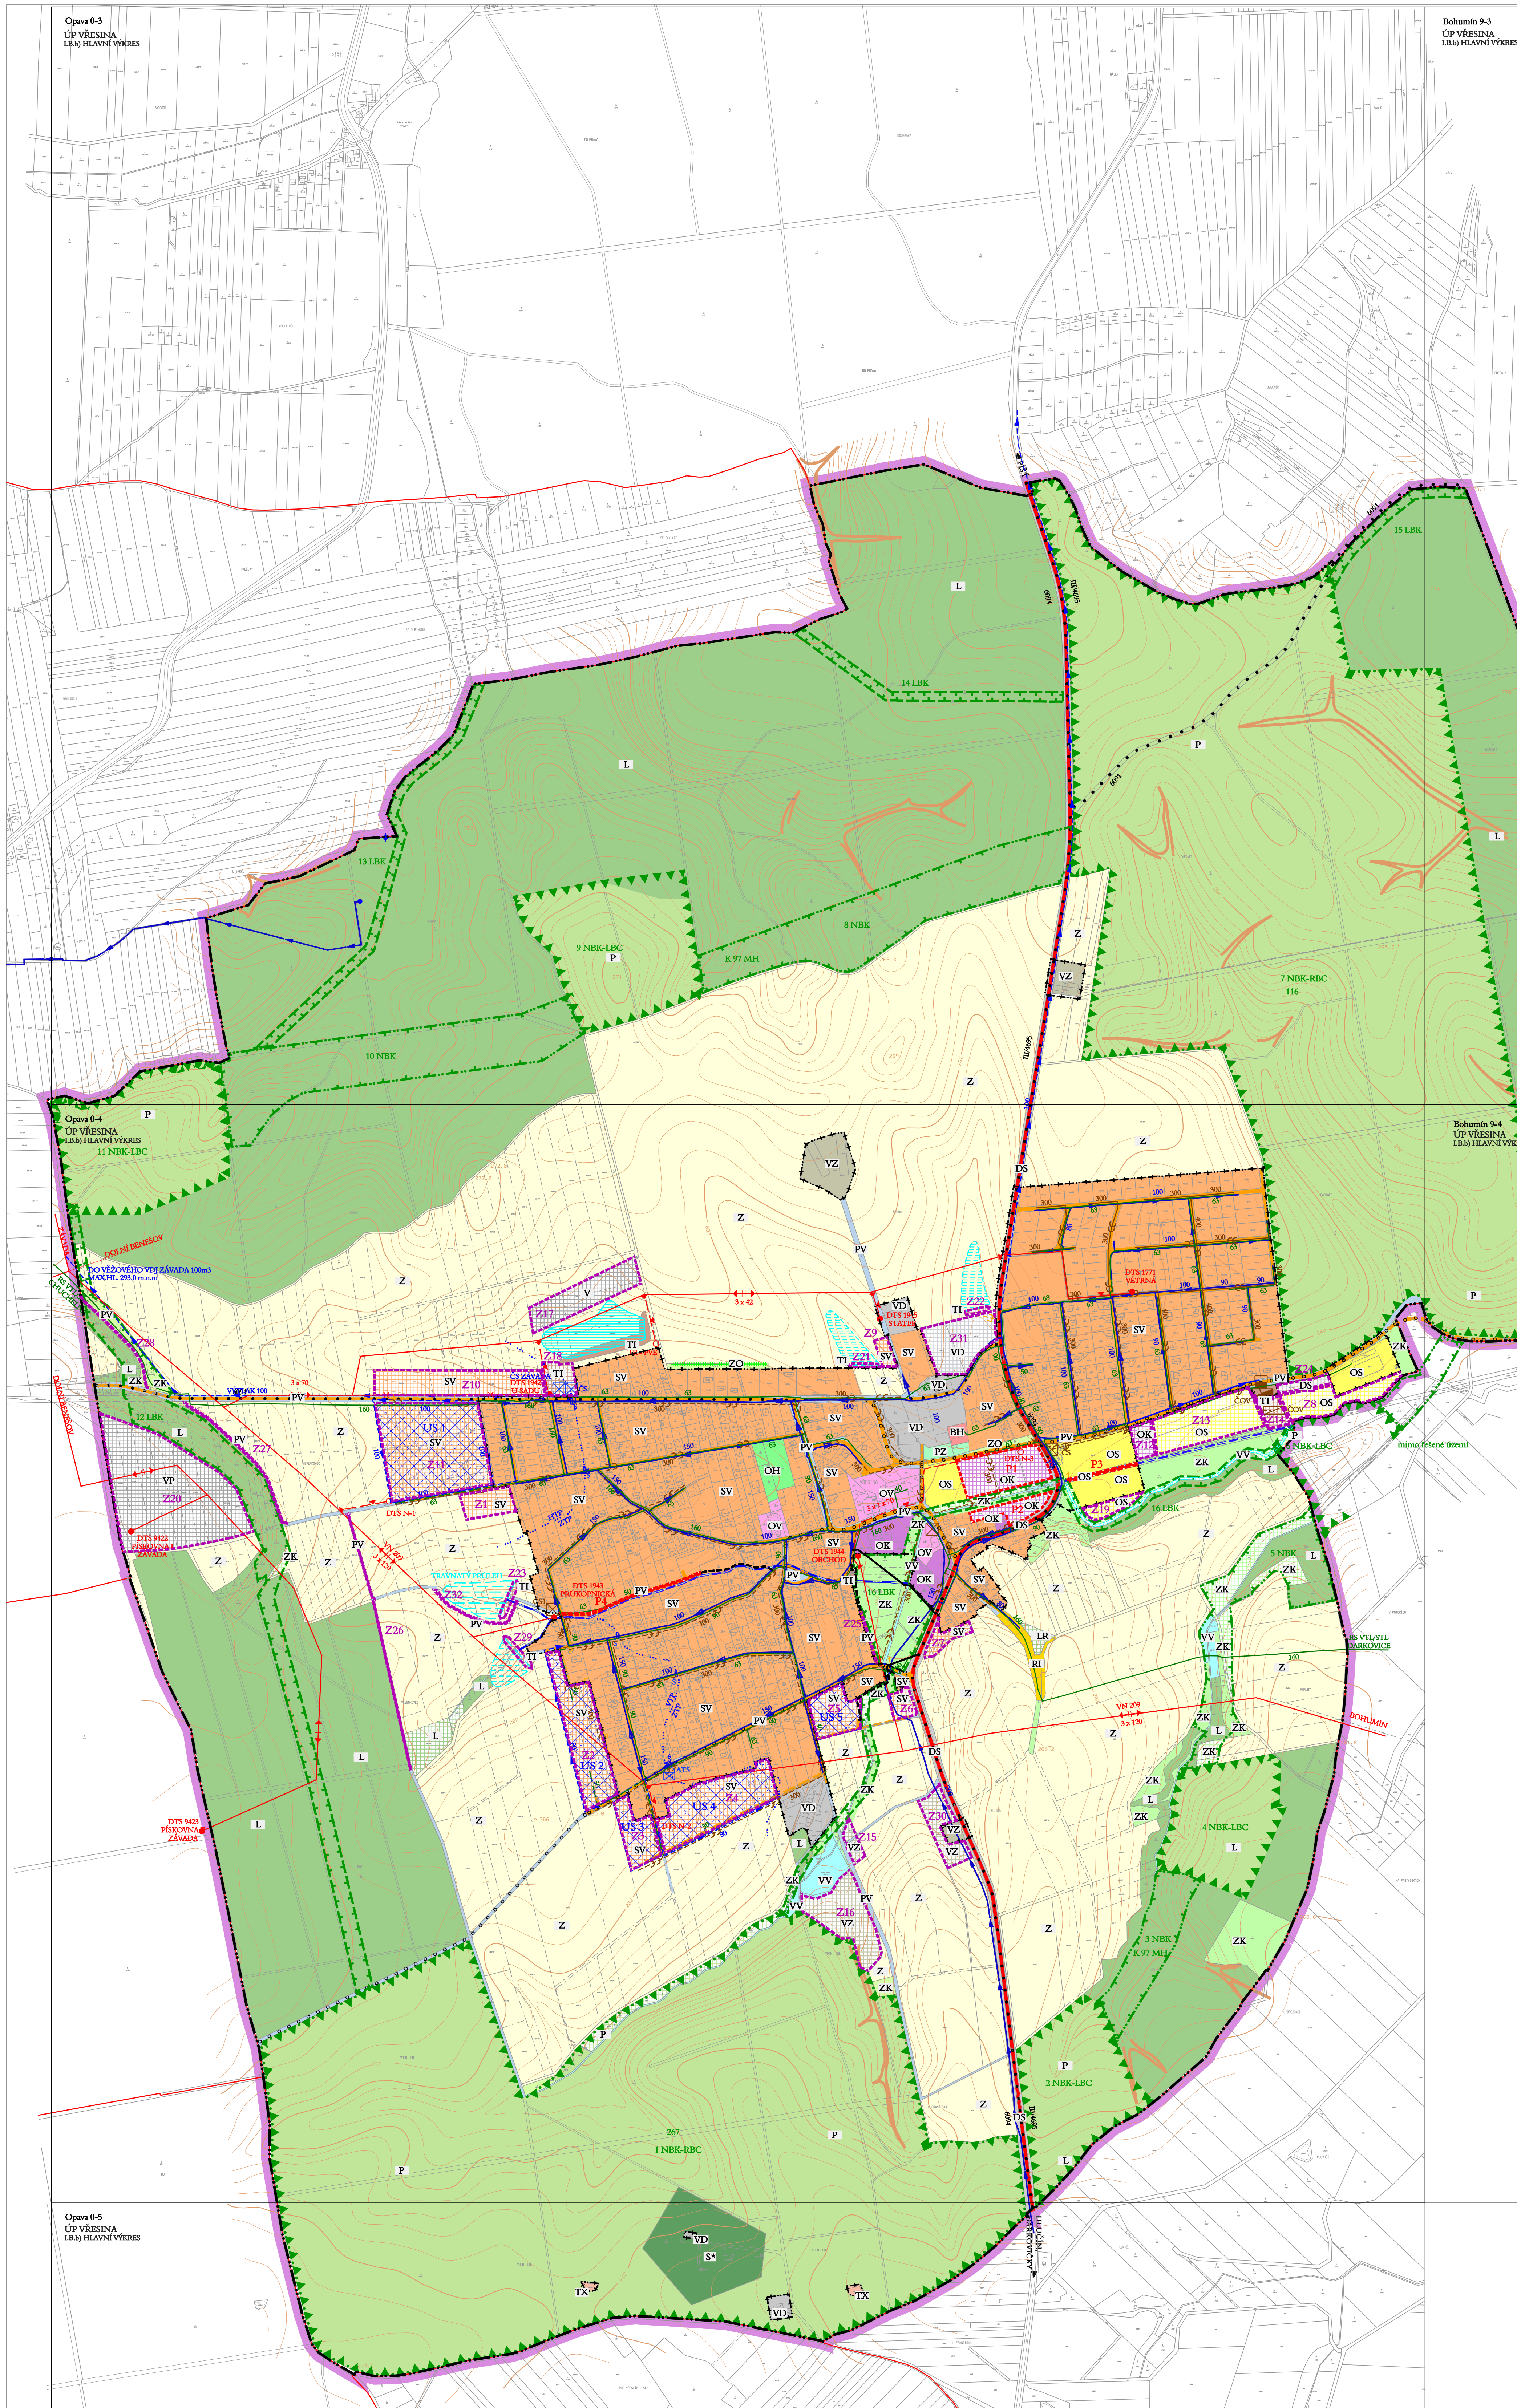
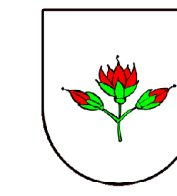
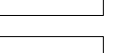
 
 
 
 




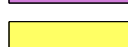
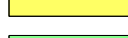
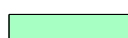
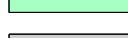
 
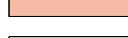
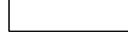
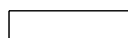
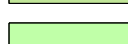
ÚZEMNÍ PLÁN VŘESINA



I.B.b) HLAVNÍ VÝKRES 1 : 5 000

HRANICE	
STAV	NÁVRH
	

PLACHY S ROZDÍLNÝM ZPŮSOBEM VYUŽITÍ

STABILIZOVANÉ PLOCHY PLOCHY ZEMĚN	
	BH - BYDLENÍ HROMADNÉ - V BYTOVÝCH DOMECH
	SV - SMÍŠENÉ OBYTNÉ - VENKOVSKÉ
	RI - REKREACE SPECIFICKÁ V NEZASTAVĚNÉM ÚZEMÍ
	OY - VEŘEJNÉ VYBAVENÍ - VEŘEJNÁ VYBAVENOST
	OK - OBČANSKÉ VYBAVENÍ - Komerční zařízení
	OS - OBČANSKÉ VYBAVENÍ - TĚLOVÝCHOVNÁ A SPORTOVNÍ ZAŘÍZENÍ
	OH - OBČANSKÉ VYBAVENÍ - HŘBITOVY
	PV - VEŘEJNÉ PROSTRANSTVÍ S PŘEVAHOU ZPEVNĚNÝCH PLOCH
	PZ - VEŘEJNÁ PROSTRANSTVÍ S PŘEVAHOU NEZPEVNĚNÝCH PLOCH
	DS - DOPRAVNÍ INFRASTRUKTURA - SILNIČNÍ DOPRAVA
	TI - TECHNICKÁ INFRASTRUKTURA
	TX - SPECIFICKÁ ZAŘÍZENÍ TECHNICKÉ INFRASTRUKTURY
	V - VÝROBA A SKLADOVÁNÍ - FOTOVOLTAIKA
	VD - VÝROBA A SKLADOVÁNÍ - DROBNÁ A REMESLNÁ VÝROBA
	VP - VÝROBA PRŮMYŠLOVÁ
	VZ - VÝROBA A SKLADOVÁNÍ - ZEMĚDĚLSKÁ VÝROBA
	ZO - ZELENĚ - OCHRANNÁ A IZOLAČNÍ
	P - PŘÍRODNÍ
	ZK - ZELENĚ - KRAJINNÁ
	VV - VODNÍ PLOCHY A TOKY
	Z - ZEMĚDĚLSKÉ PLOCHY
	L - POZEMKY URČENÉ K PLNĚNÍ FUNKCÍ LESA
	LR - LESY SPECIFICKÝ REKREAČNÍ
	S* - PLOCHY SMÍŠENÉ NEZASTAVĚNÉHO ÚZEMÍ

DOPRAVA:

STAV	NÁVRH
III/4605	
0004	o o o o o

SILNICE III. TŘÍDY S OZNAČENÍM

CYKLOTURISTICKÉ TRASY S OZNAČENÍM (dle Klubu českých turistů)

VEDENÉ PO STÁVAJÍCÍCH KOMUNIKACÍCH

MÍSTNÍ KOMUNIKACE S OZNAČENÍM

VÝZNAMNĚJŠÍ KOMUNIKACE PRO CHOZCE

ENERGETIKA, SPOJE		
STAV	NÁVRH	
		VEDENÍ VN - 22 kV NADZEMNÍ
		VEDENÍ VN - 22 kV PODZEMNÍ, KABELOVÉ
		DISTRIBUČNÍ TRAFOSTANICE
		STŘEDOTLAKÝ PLYNOVOD

VODNÍ HOSPODÁŘSTVÍ:		
STAV	NÁZEV	
		ZDROJ VODY
		VODOVOD PITNÉ VODY
		ČERPAČÍ STANICE VODÁRENSKÁ
		AUTOMATICKÁ TILKOVÁ STANICE
		SOUPÁTKO
		KANALIZACE SPÍŠKOVÁ DN 300
		KANALIZACE JEDNOTNÁ
		KANALIZACE VÝTLAČNÁ
		KANALIZACE DEŠŤOVÁ
		VÝUSTĚNÍ KANALIZACE
		HRANICE OCHRANY PŘÍRODNÍHO
		ČERPAČÍ STANICE KANALIZAČNÍ
		ČISTÍRNA ODPADNÍCH VOD
		ODLEHČOVACÍ KOMORA
		RETENČNÍ NÁDRŽ
		PŘOLEH
		VODNÍ TOK
		VODNÍ TOK ZATRUHNUTÝ
		ZAKAZOVACÍ PÁS S HRÁŽÍ

 OSTRAVA a.p.s.	PROJEKTOVÁ ČINNOST, URBANISMUS, ÚZEMNÍ PLÁNOVÁNÍ, EKOLOGIE URBANISTICKÉ STŘEDISKO OSTRAVA, s.r.o.	
	Spurná 303, Ostrava-Poruba, 708 00 www.uso.cz	tel. 596 999530, 596 939 531 e-mail: p.gajdusik@uso.cz
ZODP. PROJEKTANT: ING. AROCH PETR GAJDUŠEK ZHOTOVITEL: ING. AROCH ALBŠ PALACKÝ OBJEDNATEL: MČ OBČ VŘEŠINA	ZAK. ČÍSLO: U-080 MĚŘITKO: 1:500 DATUM: 21.11.2011	