



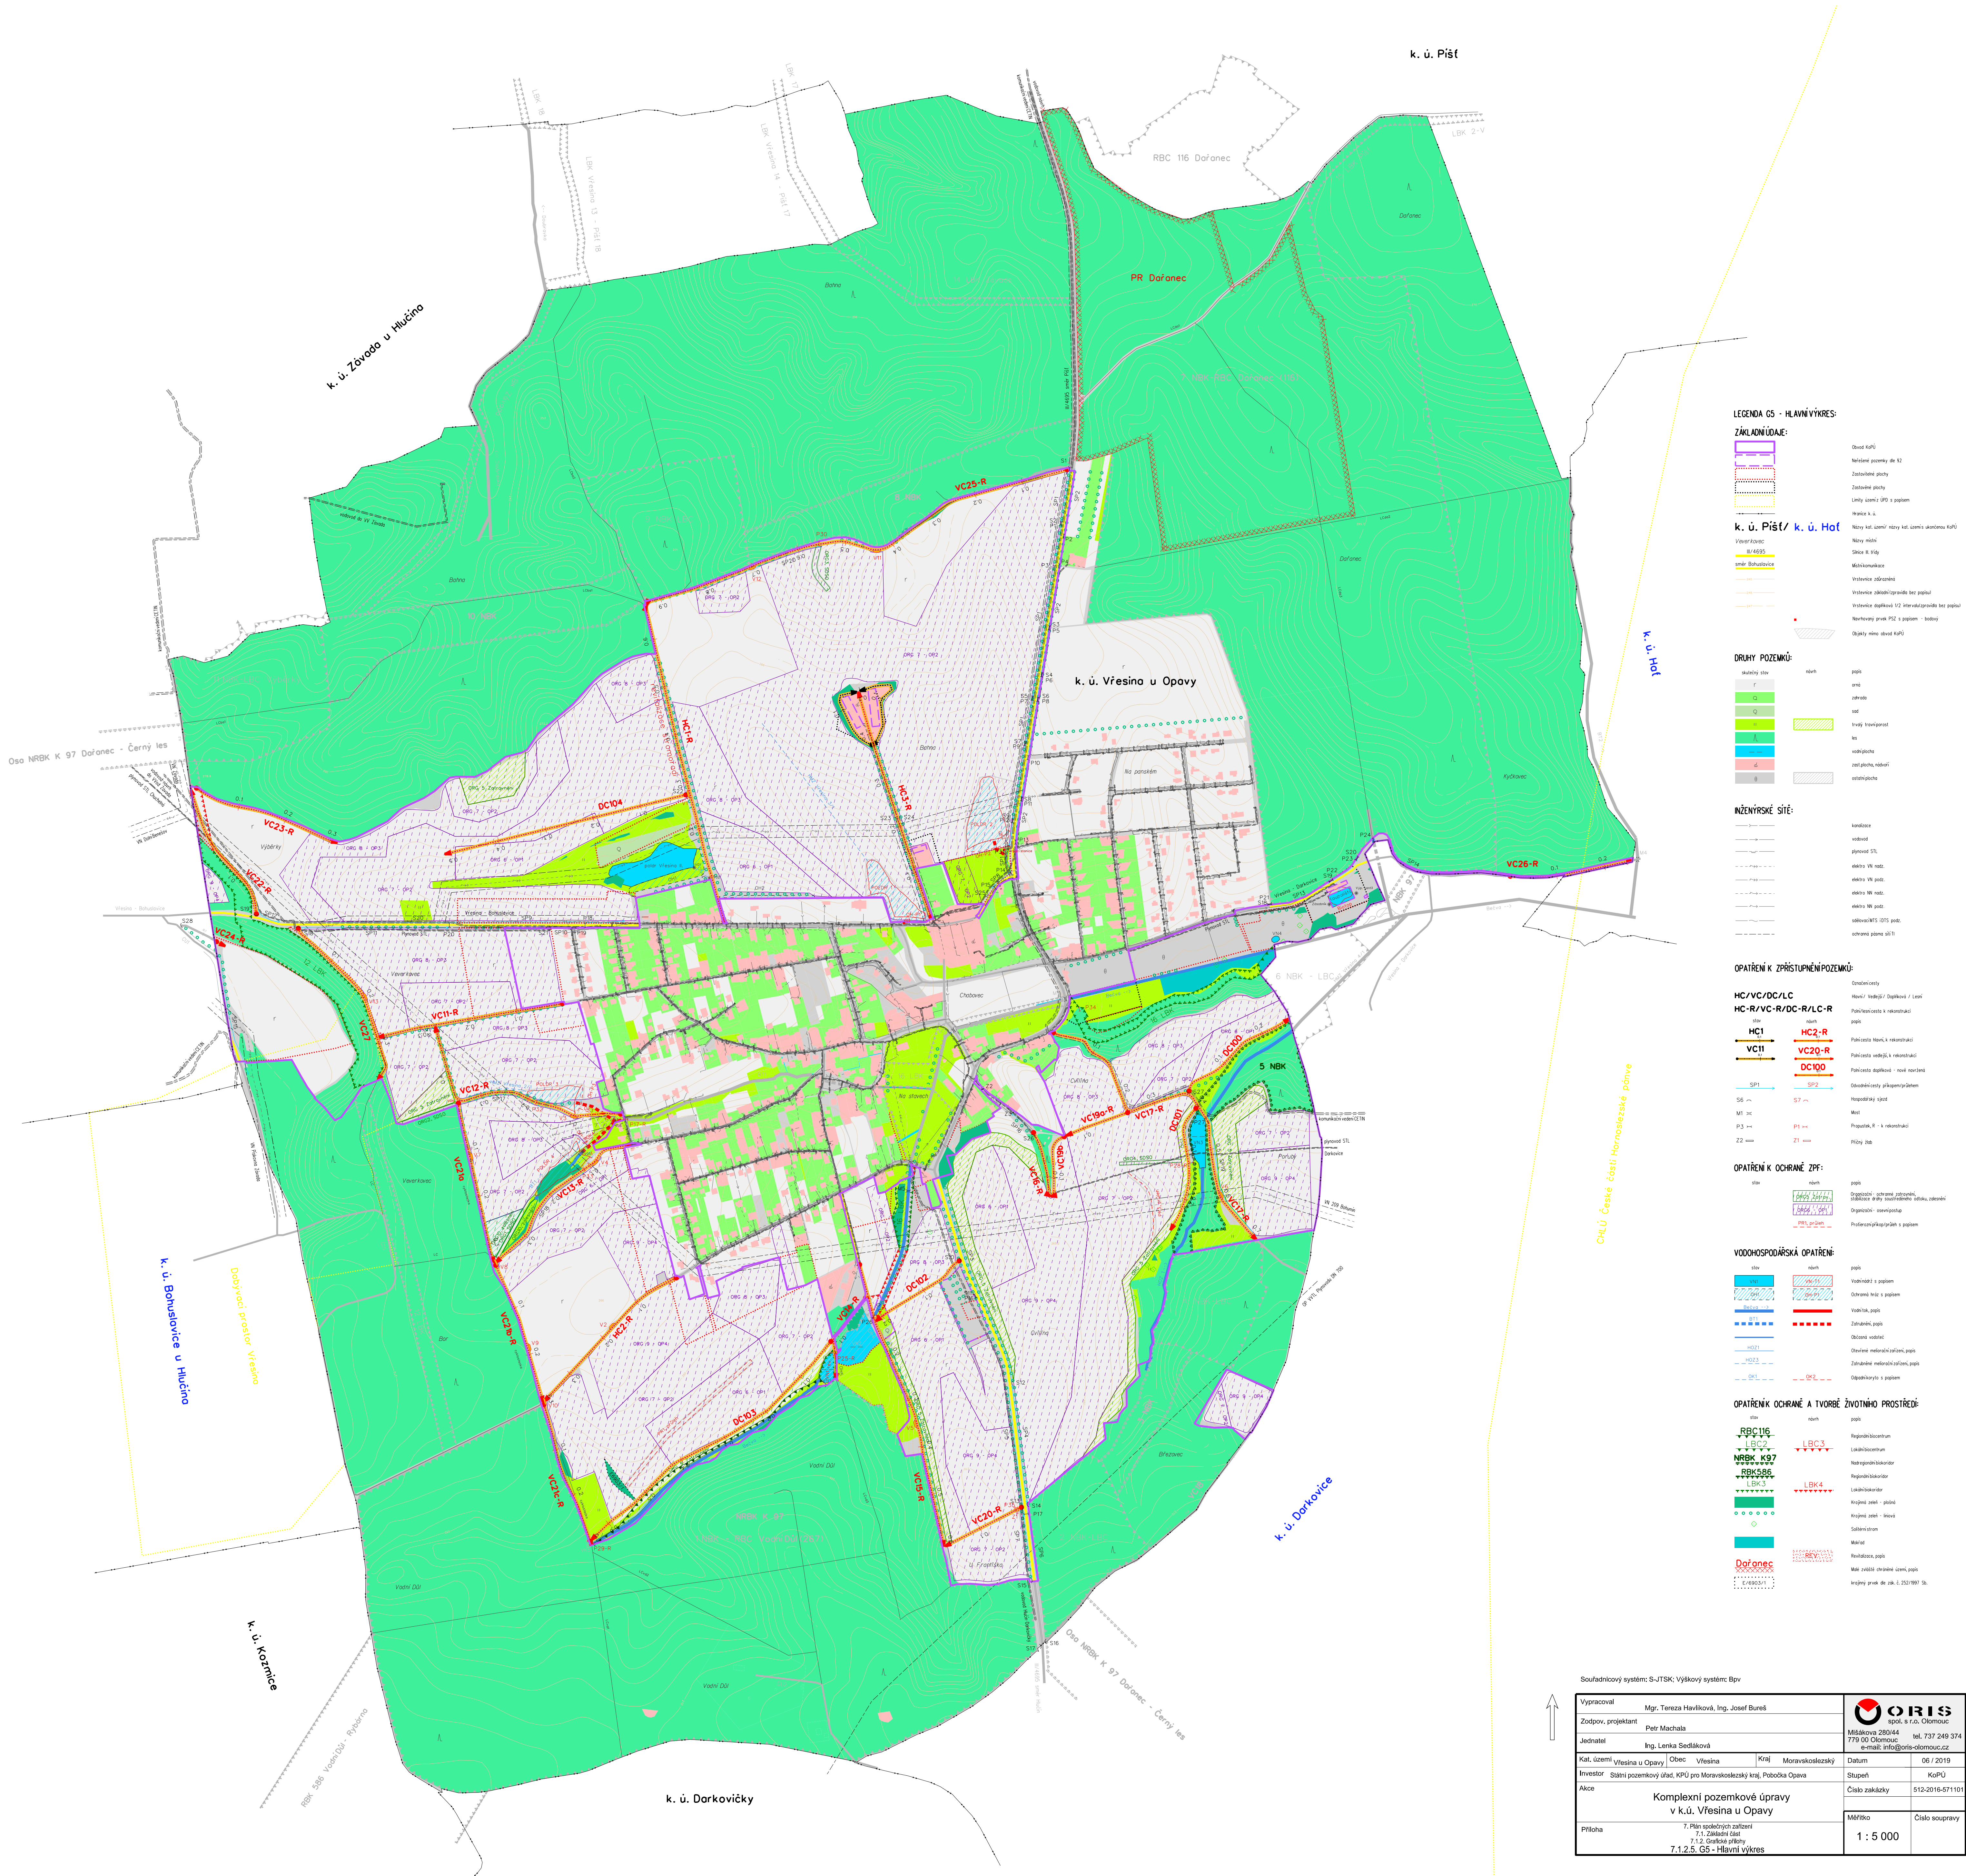

Číslo části Hornolázecké pánve

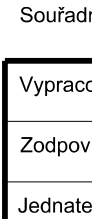

|                                                  |                                                                     |   |                      |
|--------------------------------------------------|---------------------------------------------------------------------|---|----------------------|
| Souřadnicový systém: S-JTSK; Výškový systém: Bpv |                                                                     |   |                      |
| Vypracoval                                       | Mgr. Tereza Havlíková, Ing. Josef Bureš                             | <br>spol. s r.o., Olomouc<br>Mládežnická 203/44 tel. 737 249 374<br>779 00 Olomouc<br>e-mail: info@oris-olomouc.cz | Měřítko<br>1 : 5 000 |
| Zadávající                                       | Peři Machala                                                        |   |                      |
| Jednatel                                         | Ing. Lenka Sedláčková                                               |   |                      |
| Kat. území                                       | Vřesina u Opavy   Obec : Vřesina   Kraj : Moravskoslezský           | Datum   | 06 / 2019            |
| Investor                                         | Státní pozemkový úřad, KÚP pro Moravskoslezský kraj, Pobočka Olava  | Stupeň   | KÚPÚ                 |
| Alce                                             | Kompletní pozemkové úpravy<br>v k.ú. Vřesina u Opavy                | Číslo zakázky   | 512-2016-021101      |
| Příloha                                          | 7. Rámcový plán<br>7.1. Seznam území<br>7.1.2.5. GS - Hlavní výkres | Měřítko   | Číslo soupravy       |